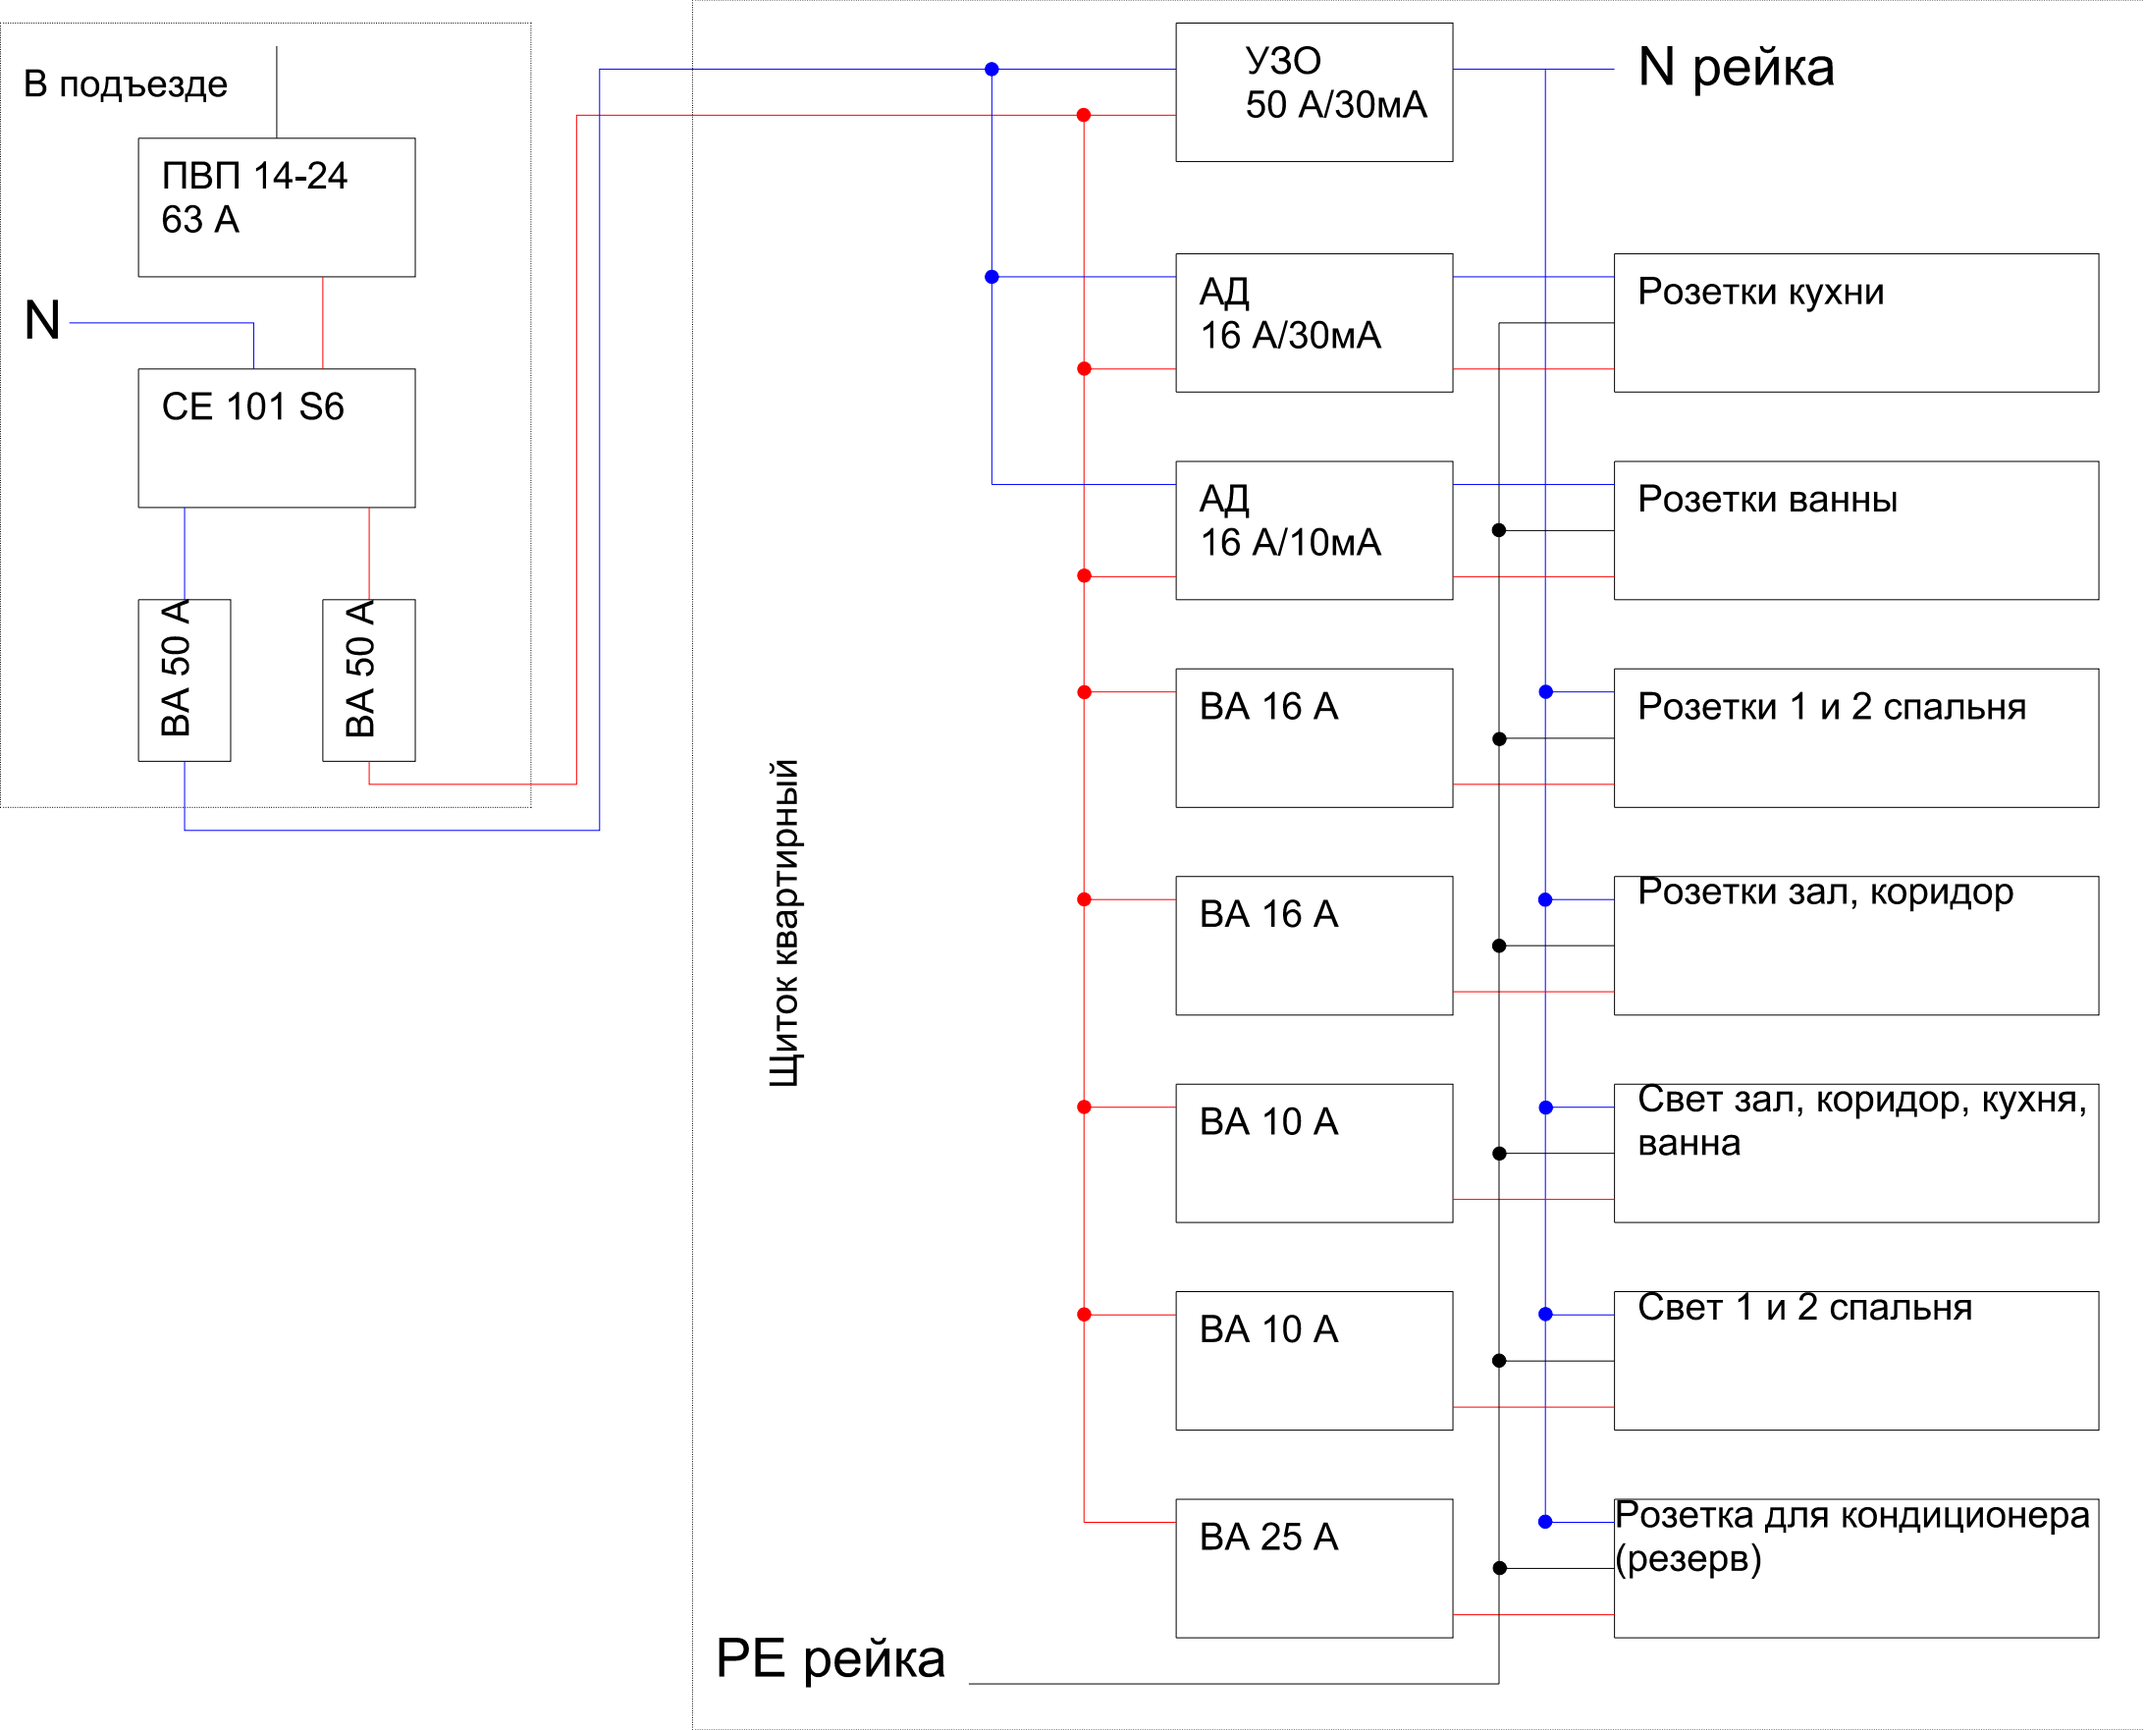

В подъезде
ПВП 14-24
63 А
N
СЕ 101 S6
ВА 50 А
ВА 50 А
Щиток квартирный
УЗО
50 А/30мА
N рейка
АД
16 А/30мА
Розетки кухни
АД
16 А/10мА
Розетки ванны
ВА 16 А
Розетки 1 и 2 спальня
ВА 16 А
Розетки зал, коридор
ВА 10 А
Свет зал, коридор, кухня, ванна
ВА 10 А
Свет 1 и 2 спальня
ВА 25 А
Розетка для кондиционера (резерв)
PE рейка