


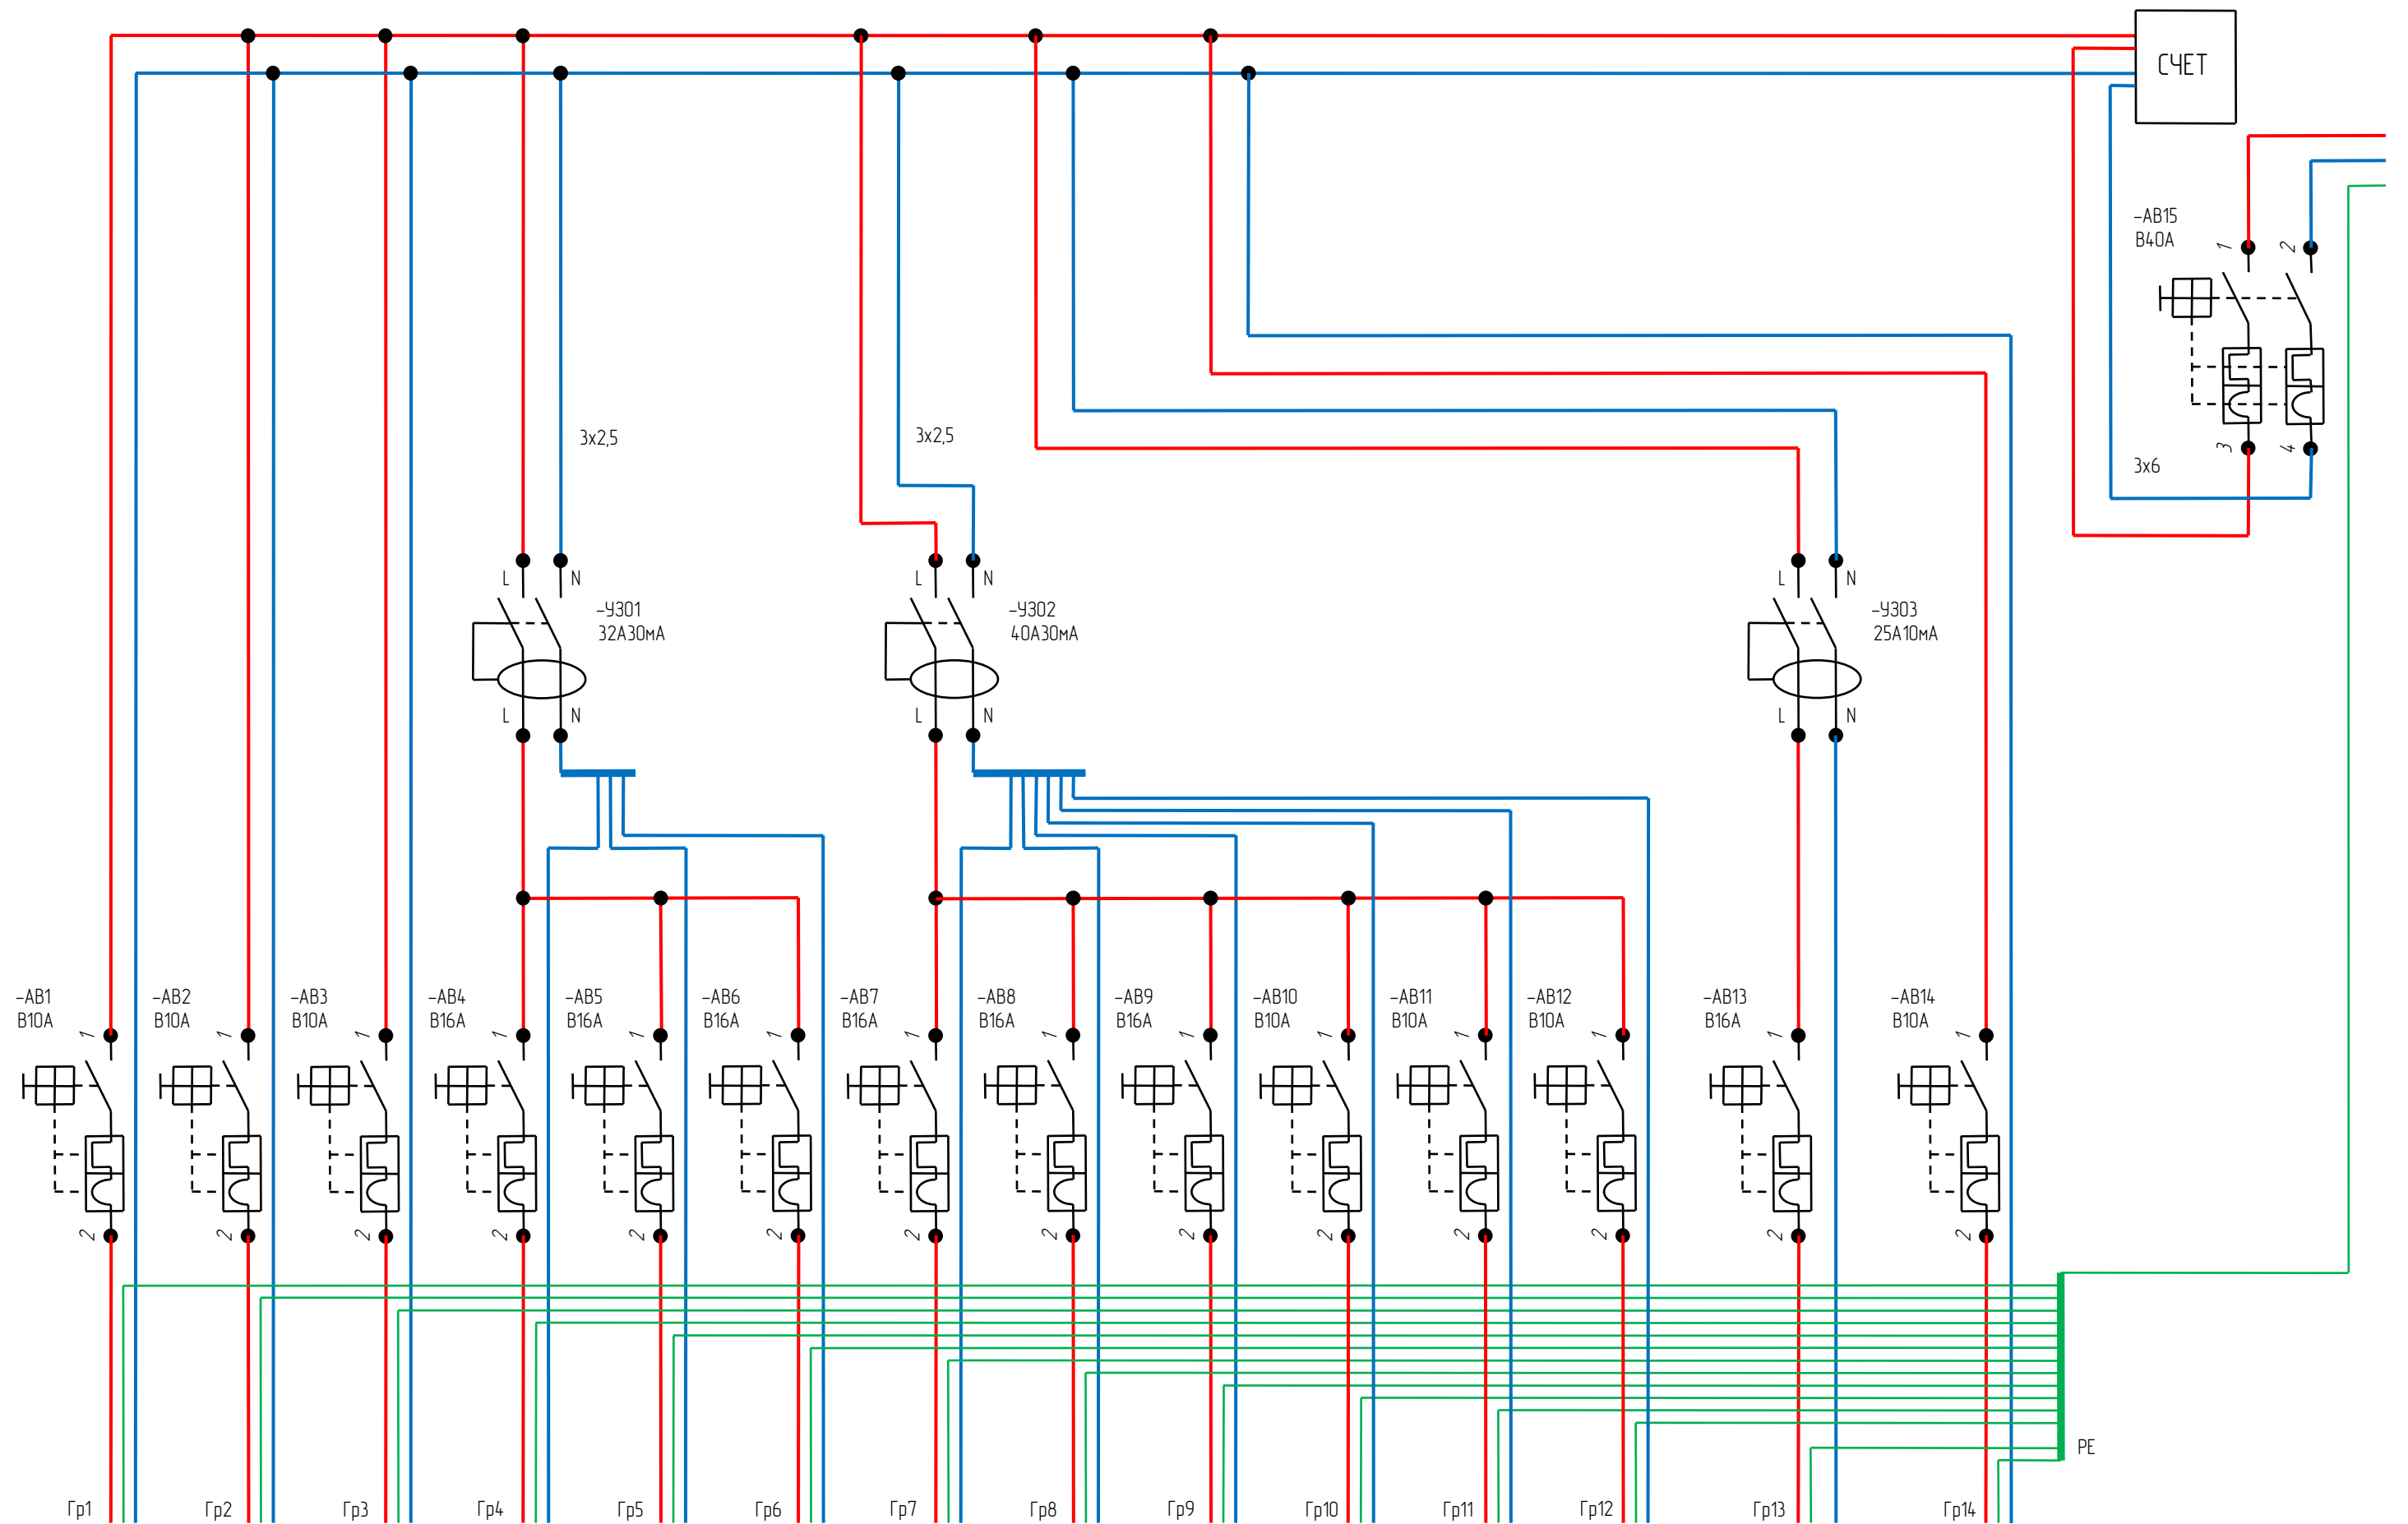

Свет
Санузел-Кухня
ВВГ 3x1,5

Свет
Коридор-Зал
ВВГ 3x1,5

Свет
Кладовка-
Спальня-
Спальня С
ВВГ 3x1,5

Розетки
Кухня
ВВГ 3x2,5

Розетки
Кухня
ВВГ 3x2,5

Розетки
Зал
ВВГ 3x2,5

Розетки
Спальня
ВВГ 3x2,5

Розетки
Спальня С
ВВГ 3x2,5

Розетки
Коридор-
Кладовка
ВВГ 3x2,5

Розетка
Кандей
Спальня С
ВВГ 3x1,5

Розетка
Кандей
Спальня
ВВГ 3x1,5

Розетка
Кандей
Зал
ВВГ 3x1,5

Розетка
Санузел
ВВГ 3x2,5

Розетка
Кухня
Холодильник
ВВГ 3x1,5