



План обмера

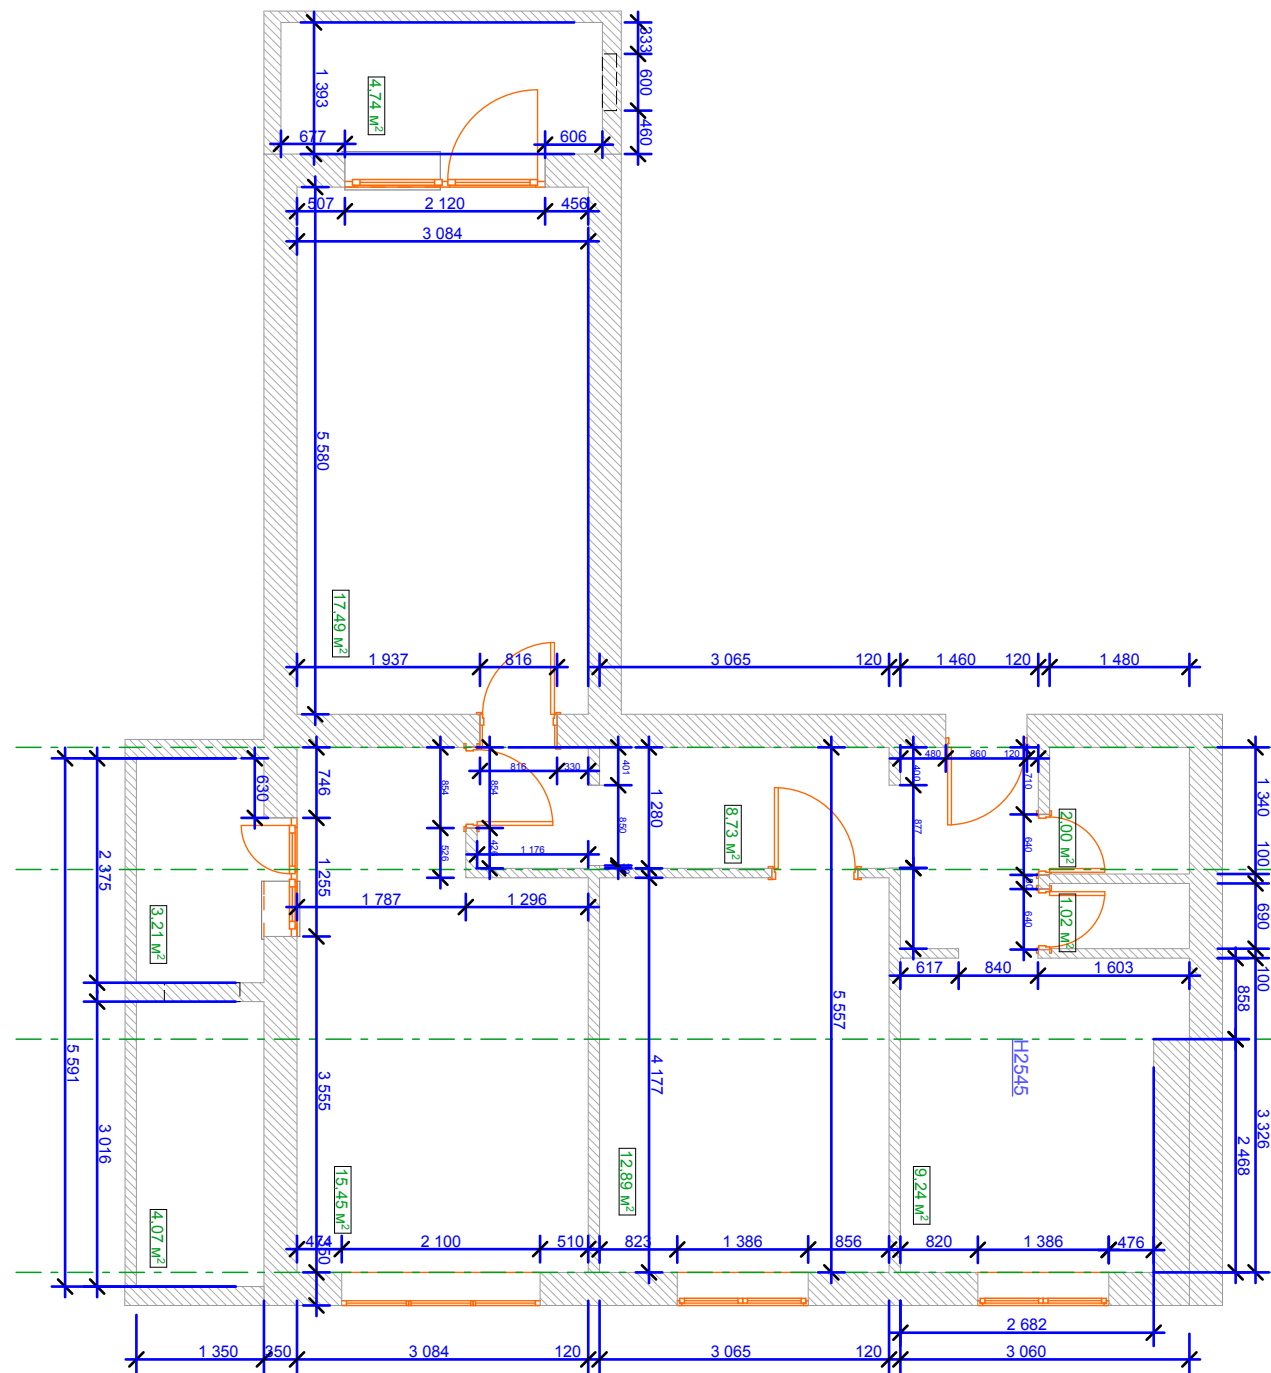

Общая площадь с балконами : 78,85 М2

Планировка5

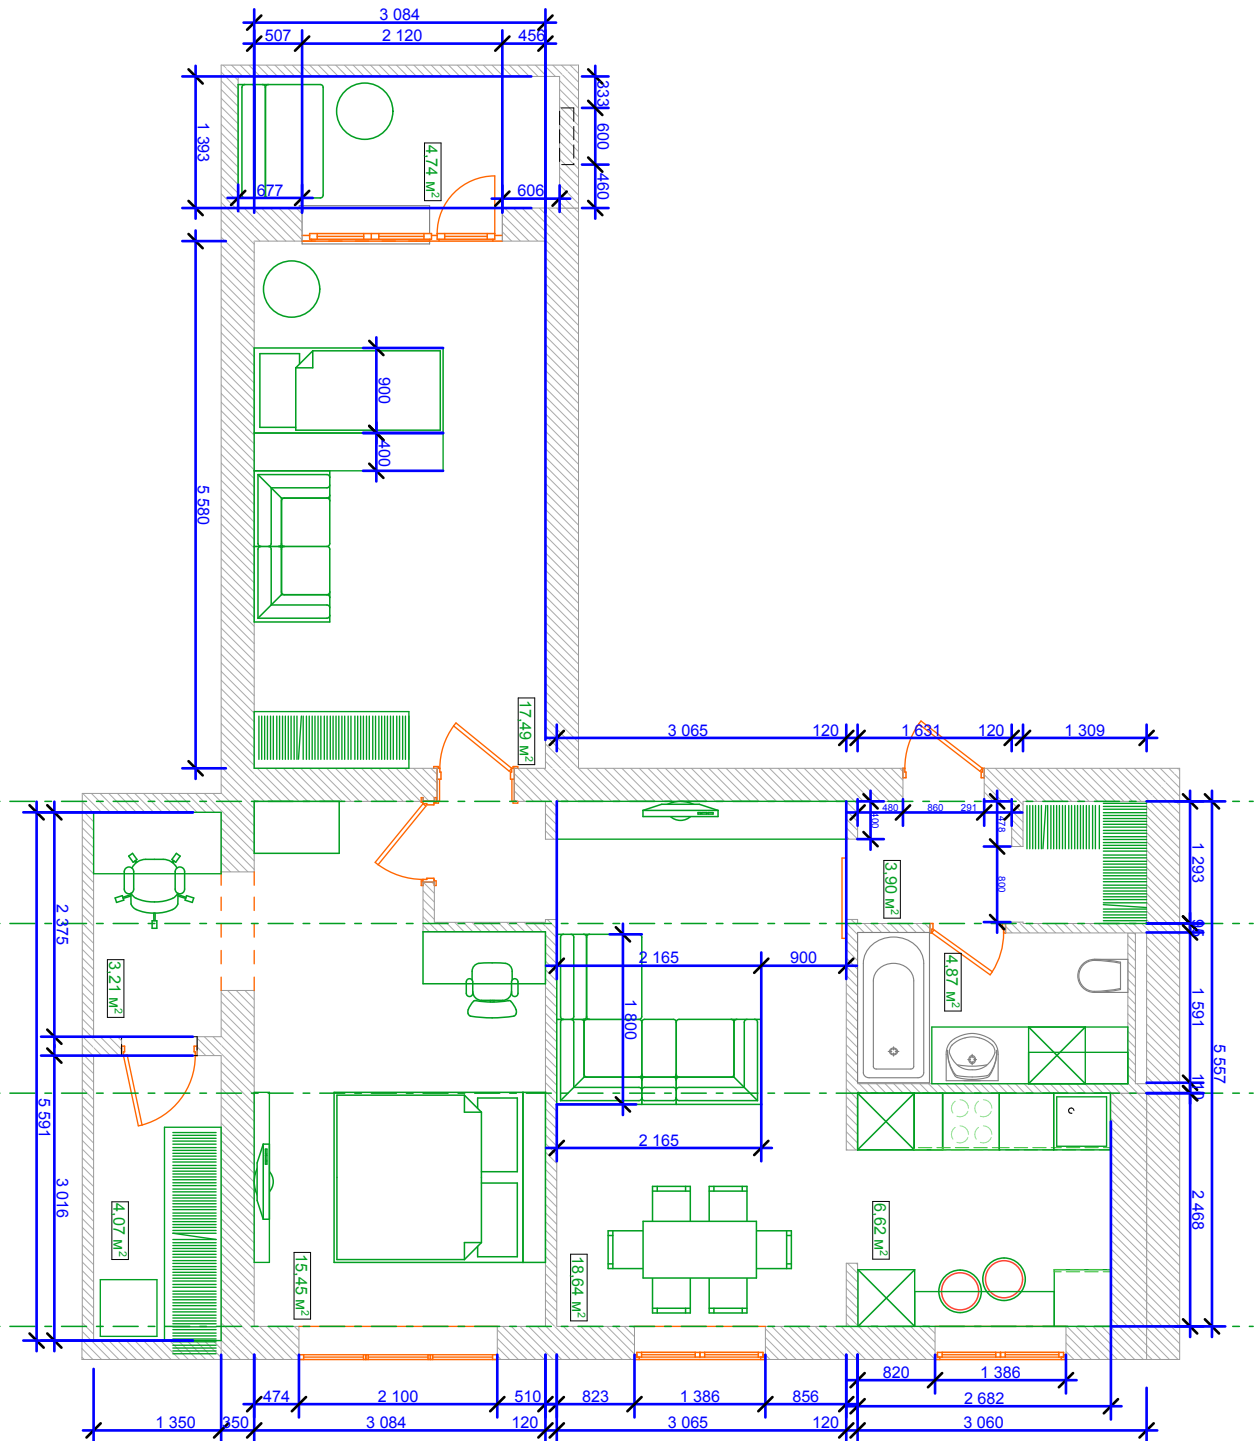

Общая площадь с балконами : 78,85 М2

						Дизайн проект квартиры договор №				
						Заказчик				
Изм.	Коп.уч.	Лист	Нэдок.	Подп.	Дата					
Рук.проекта		Савченко В.				Дизайн проект 3х комнатной квартиры ул.Ташкентская		Стадия	Лист	Листов
								--	2	1
Дизайнер		Анищенко Л.				ooo Инсайд				

Копировал

Согласовано

Взам. инв. №

Подп. и дата

ИНВ. № подл.