


КАДАСТРОВЫЙ ПАСПОРТ
помещения

Лист №2, всего листов 2

Кадастровый номер 23:39:1101066:0:9/7
Инвентарный номер
(ранее присвоенный учетный номер) 11252

2. План расположения помещения на этаже

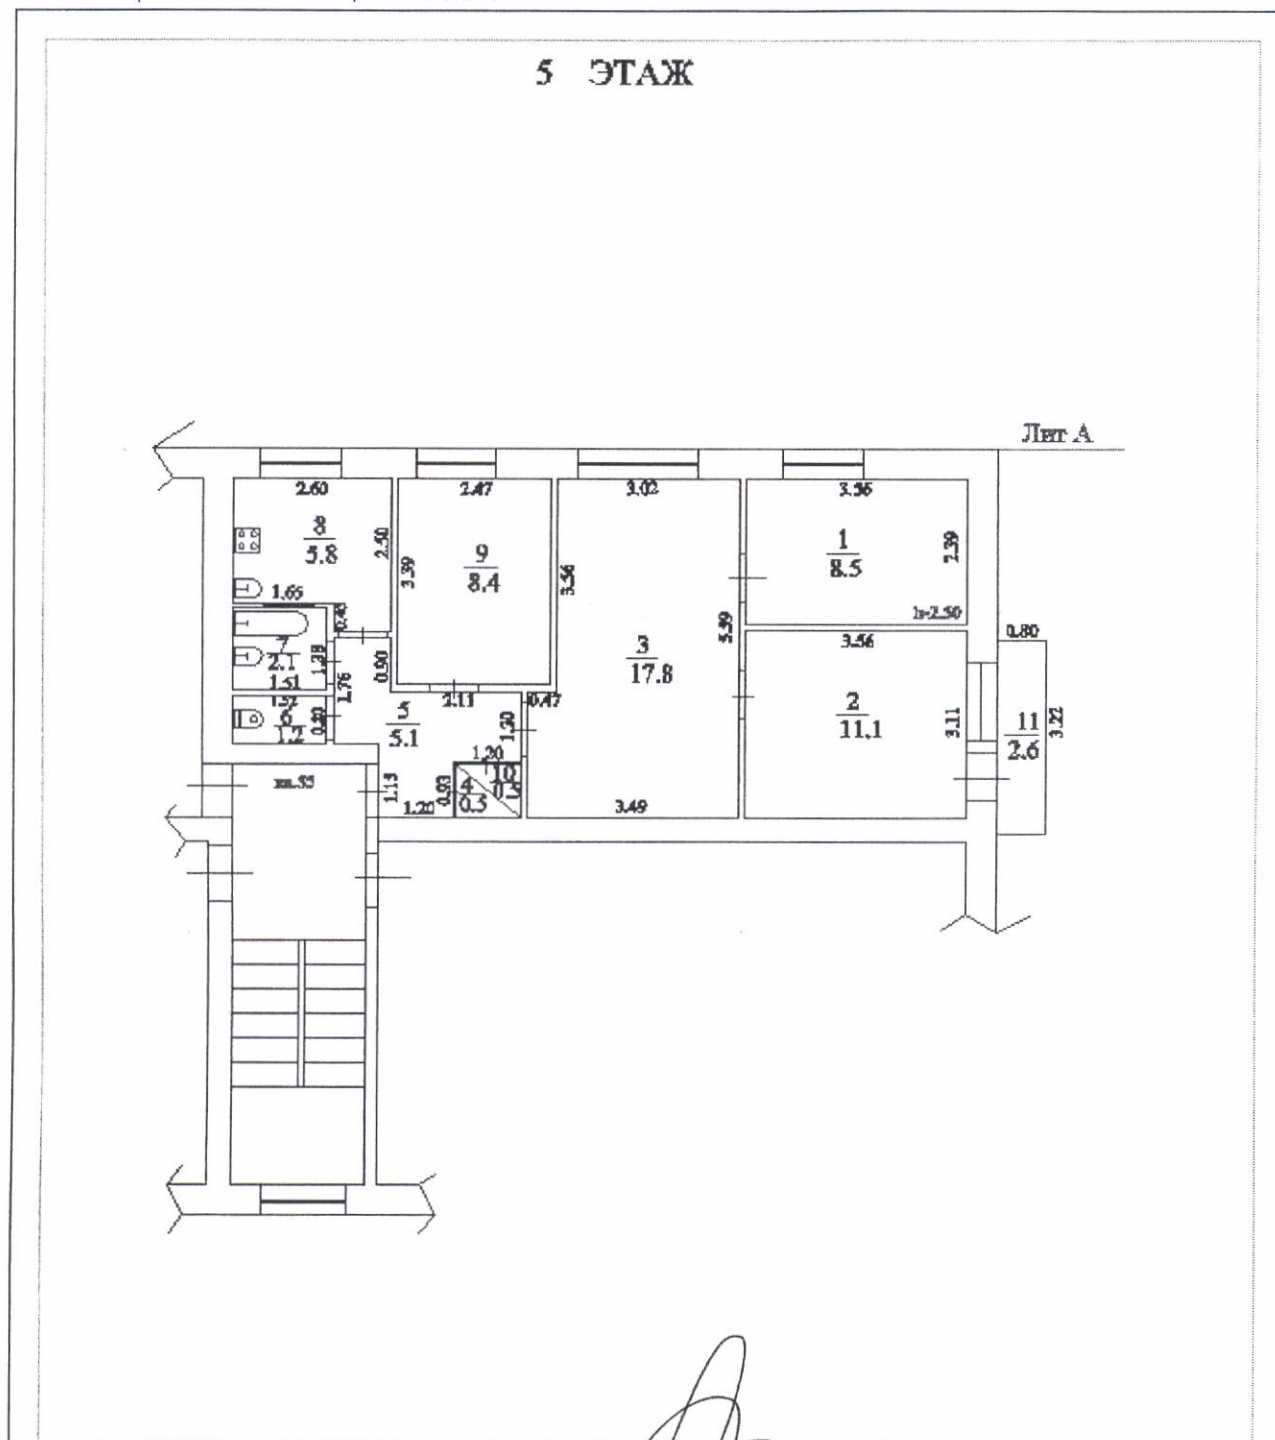

Масштаб 1:142

Заместитель начальника Бюро кадастрового учета (подпись)

(инициалы, фамилия)

отдела Управления Росреестра по
Краснодарскому краю - государственный
регистратор Краснодарского края

В.М.Суярко

