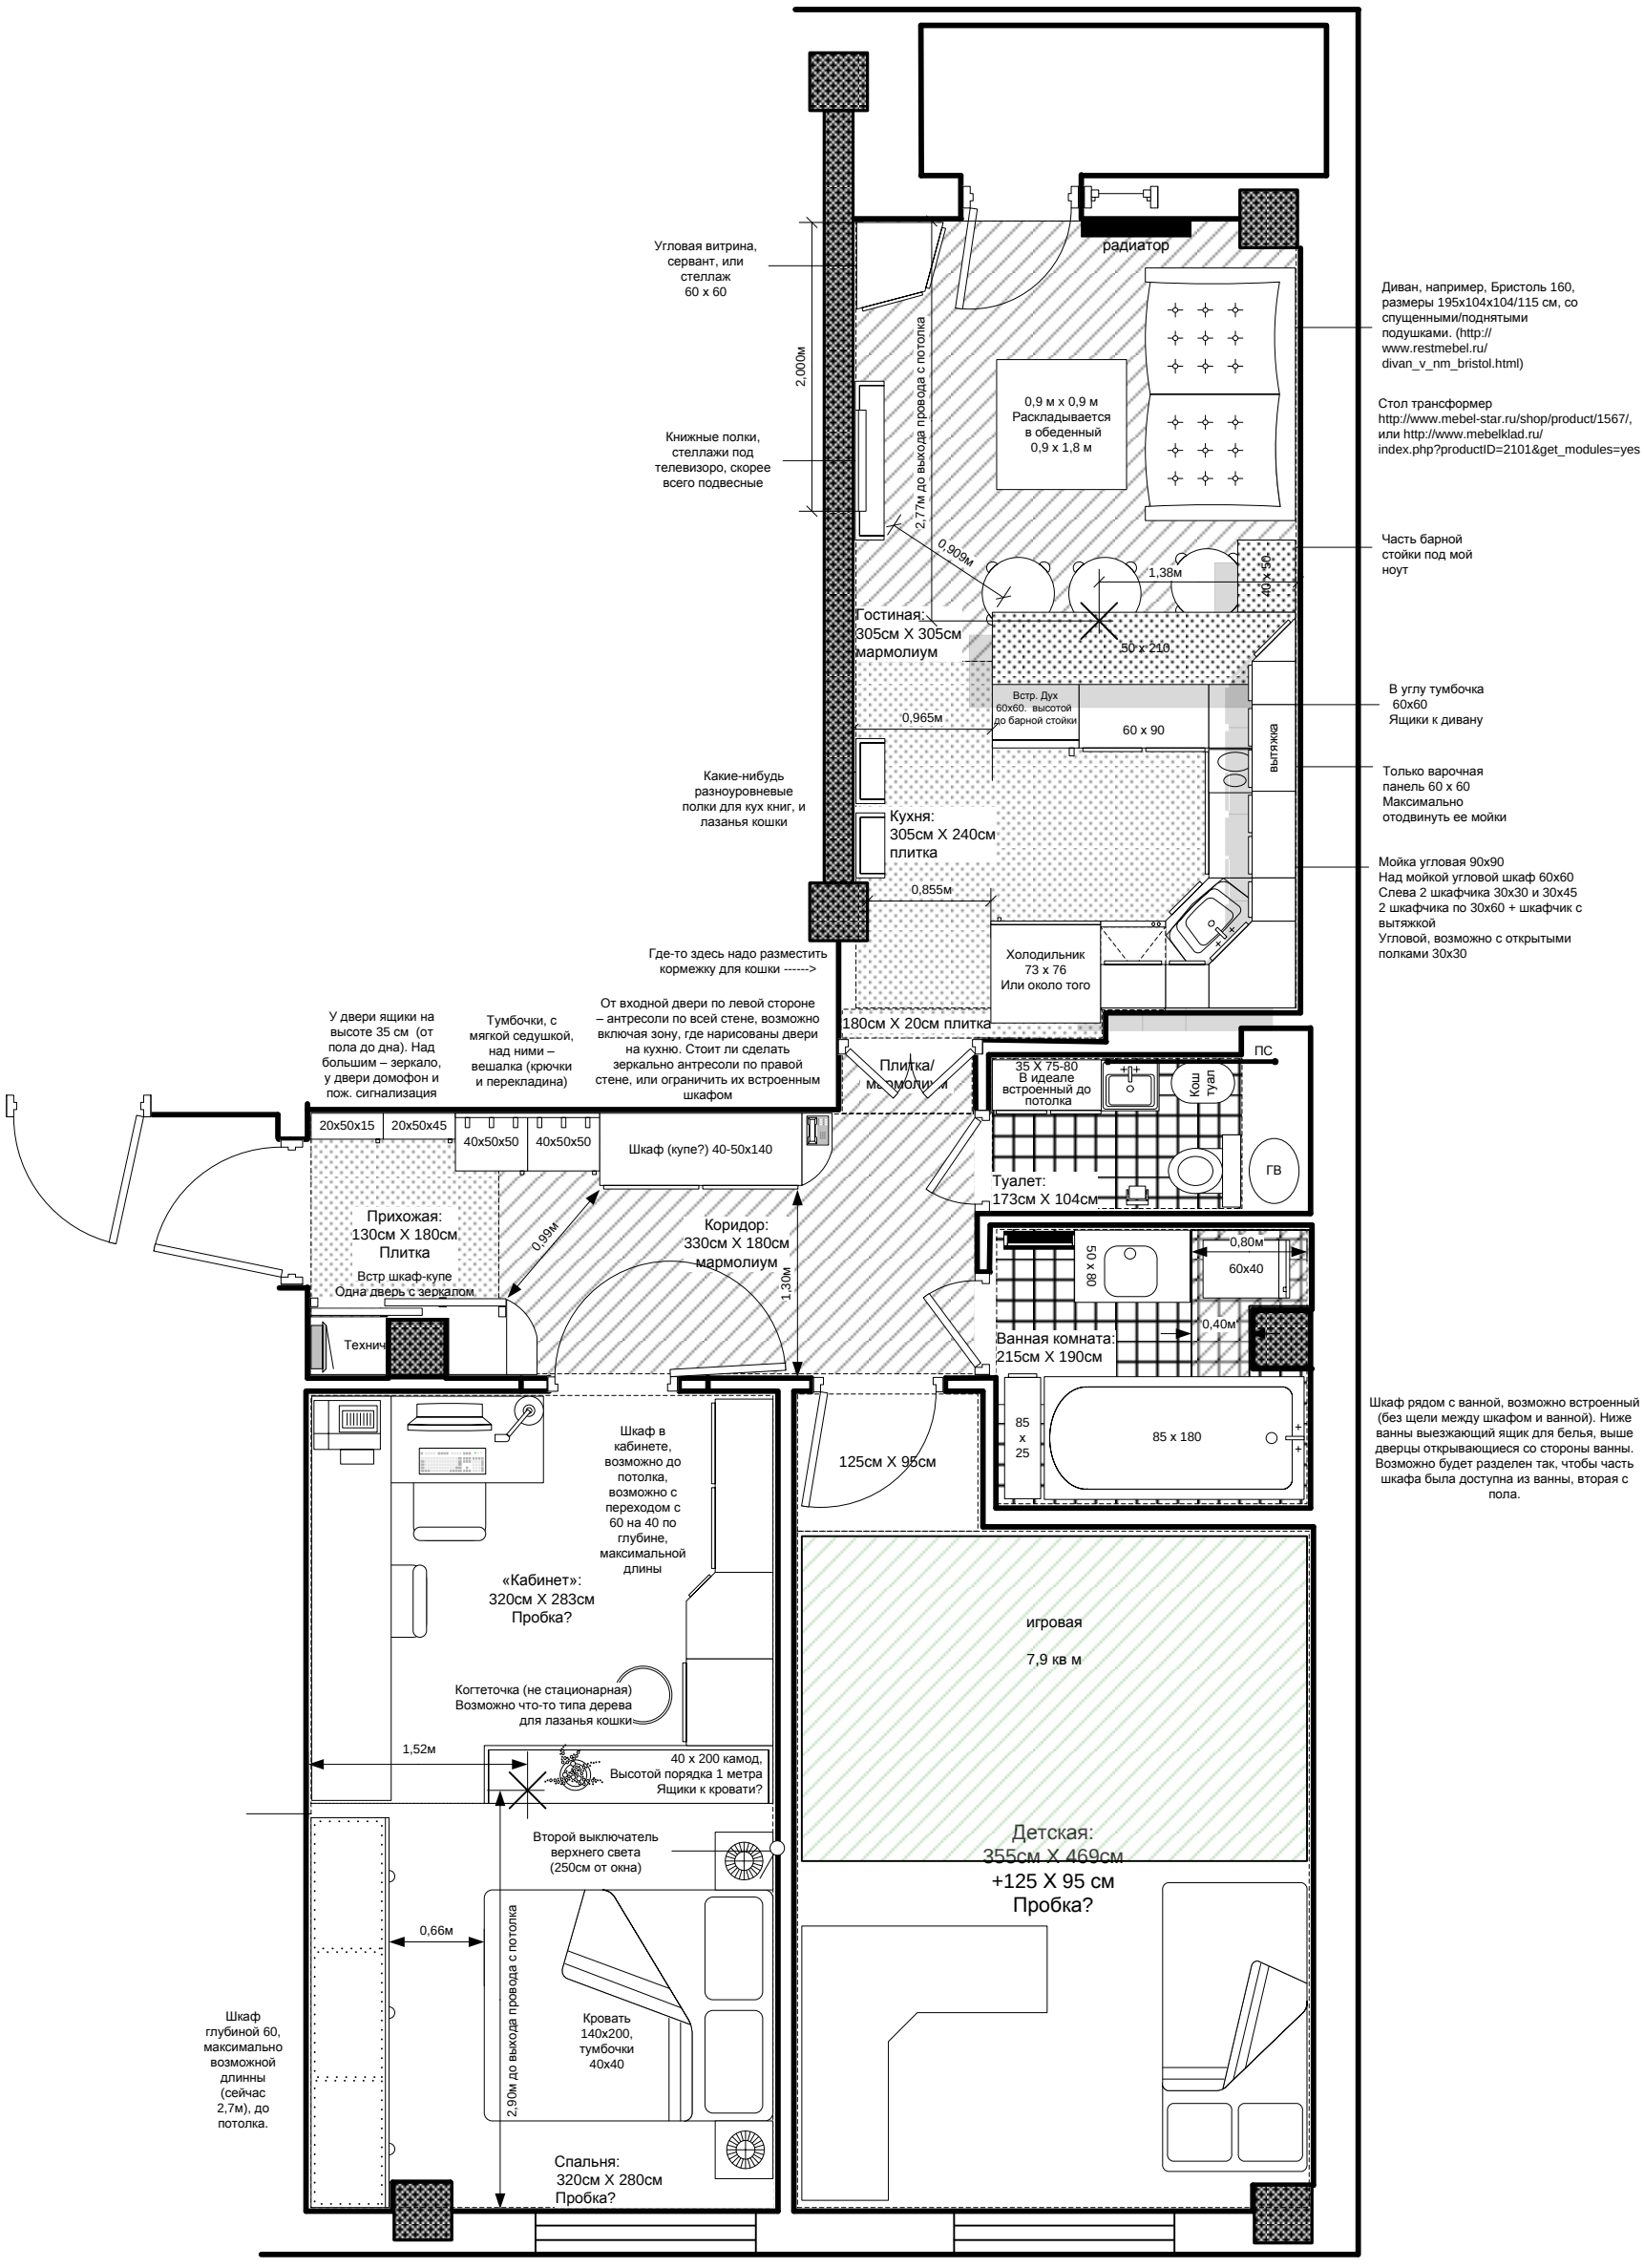
радиатор
Угловая витрина, сервант, или стеллаж 60 х 60
2,000м
Книжные полки, стеллажи под телевизоро, скорее всего подвесные
2,77м до выхода провода с потолка
0,909м
0,9 м х 0,9 м
Раскладывается в обеденный 0,9 х 1,8 м
Диван, например, Бристоль 160, размеры 195х104х104/115 см, со спущенными/поднятыми подушками. (http:// www.restmebel.ru/ divan_v_nm_bristol.html)
Стол трансформер http://www.mebel-star.ru/shop/product/1567/, или http://www.mebelklad.ru/ index.php?productID=2101&get_modules=yes
Часть барной стойки под мой ноут
1,38м
40 х 50
Гостиная: 305см Х 305см мармолиум
50 х 210
Встр. Дух 60х60. высотой до барной стойки
0,965м
60 х 90
вытяжка
В углу тумбочка 60х60
Ящики к дивану
Только варочная панель 60 х 60
Максимально отодвинуть ее мойки
Какие-нибудь разноуровневые полки для кух книг, и лазанья кошки
Кухня: 305см Х 240см плитка
0,855м
Мойка угловая 90х90
Над мойкой угловой шкаф 60х60
Слева 2 шкафчика 30х30 и 30х45
2 шкафчика по 30х60 + шкафчик с вытяжкой
Угловой, возможно с открытыми полками 30х30
Где-то здесь надо разместить кормежку для кошки ------>
Холодильник 73 х 76 Или около того
180см Х 20см плитка
У двери ящики на высоте 35 см (от пола до дна). Над большим – зеркало, у двери домофон и пож. сигнализация
Тумбочки, с мягкой седушкой, над ними – вешалка (крючки и перекладина)
От входной двери по левой стороне – антресоли по всей стене, возможно включая зону, где нарисованы двери на кухню. Стоит ли сделать зеркально антресоли по правой стене, или ограничить их встроенным шкафом
Плитка/ мармолиум
ПС
35 Х 75-80 В идеале встроенный до потолка
Кош
Туал
ГВ
20х50х15
20х50х45
40х50х50
40х50х50
Шкаф (купе?) 40-50х140
Туалет: 173см Х 104см
Прихожая: 130см Х 180см Плитка
Встр шкаф-купе Одна дверь с зеркалом
0,99м
Коридор: 330см Х 180см мармолиум
1,30м
Технич
50 х 80
0,80м
60х40
0,40м
Ванная комната: 215см Х 190см
85 х 25
85 х 180
Шкаф рядом с ванной, возможно встроенный (без щели между шкафом и ванной). Ниже ванны выезжающий ящик для белья, выше дверцы открывающиеся со стороны ванны. Возможно будет разделен так, чтобы часть шкафа была доступна из ванны, вторая с пола.
125см Х 95см
Шкаф в кабинете, возможно до потолка, возможно с переходом с 60 на 40 по глубине, максимальной длины
«Кабинет»: 320см Х 283см Пробка?
игровая
7,9 кв м
Когтеточка (не стационарная) Возможно что-то типа дерева для лазанья кошки
1,52м
40 х 200 камод, Высотой порядка 1 метра Ящики к кровати?
Второй выключатель верхнего света (250см от окна)
Детская: 355см Х 469см +125 Х 95 см Пробка?
0,66м
2,90м до выхода провода с потолка
Кровать 140х200, тумбочки 40х40
Шкаф глубиной 60, максимально возможной длинны (сейчас 2,7м), до потолка.
Спальня: 320см Х 280см Пробка?