07.01.2015

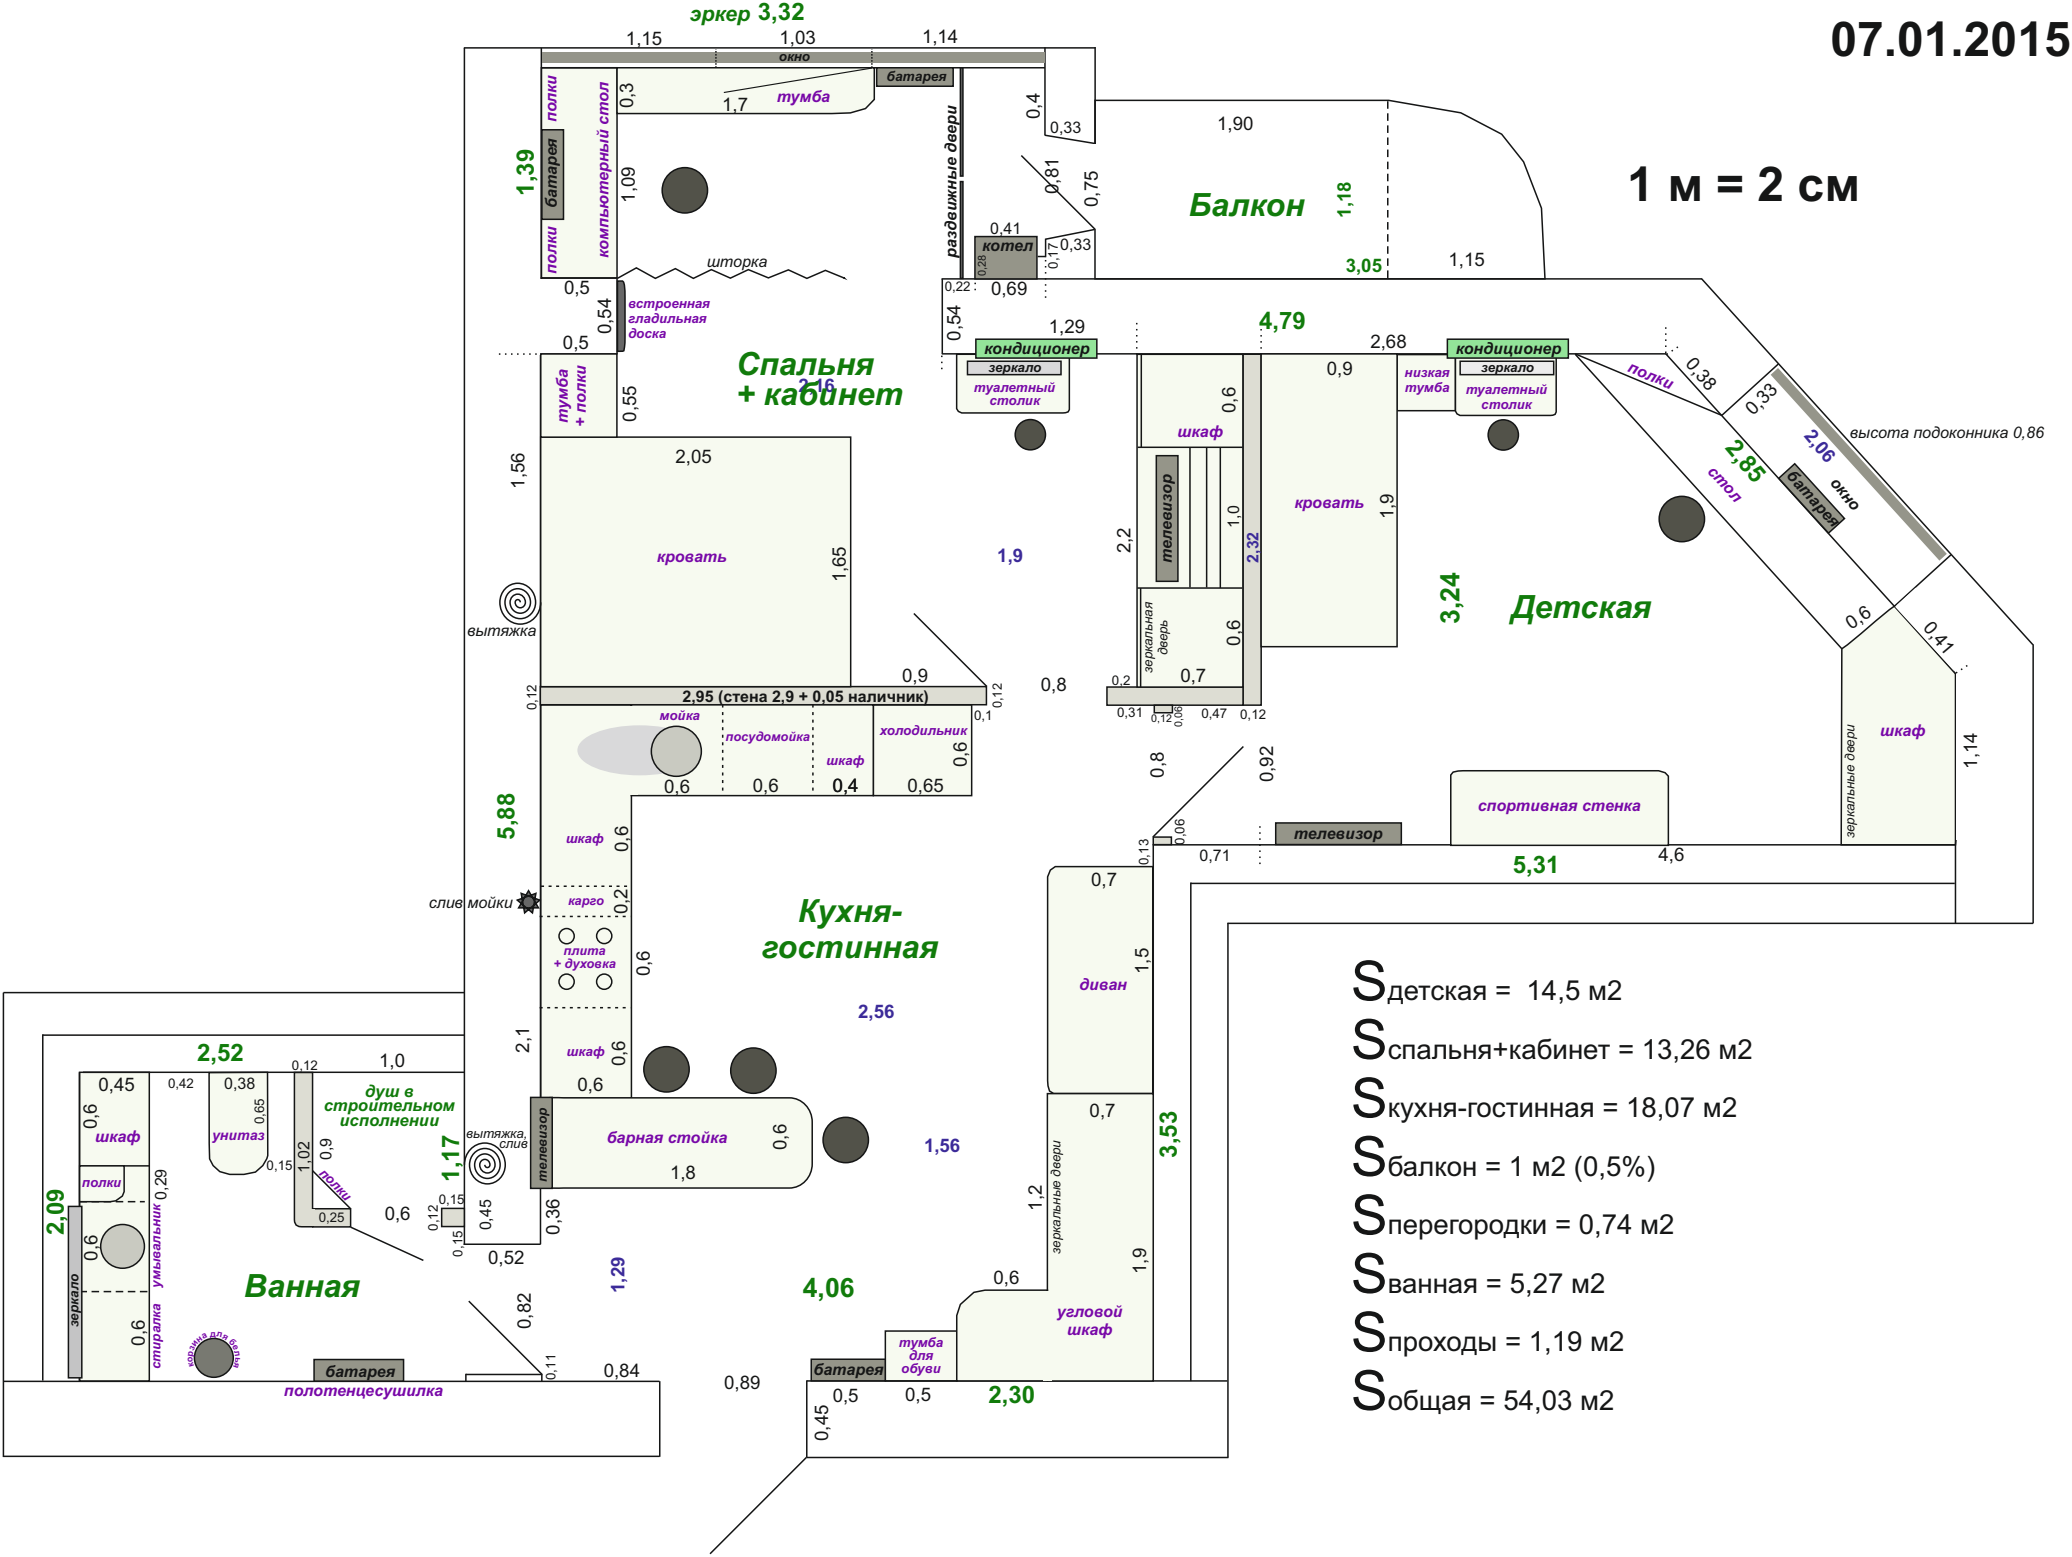

$S_{детская}$ = 14,5 м2

$S_{спальня+кабинет}$ = 13,26 м2

$S_{кухня-гостинная}$ = 18,07 м2

$S_{балкон}$ = 1 м2 (0,5%)

$S_{перегородки}$ = 0,74 м2

$S_{ванная}$ = 5,27 м2

$S_{проходы}$ = 1,19 м2

$S_{общая}$ = 54,03 м2